


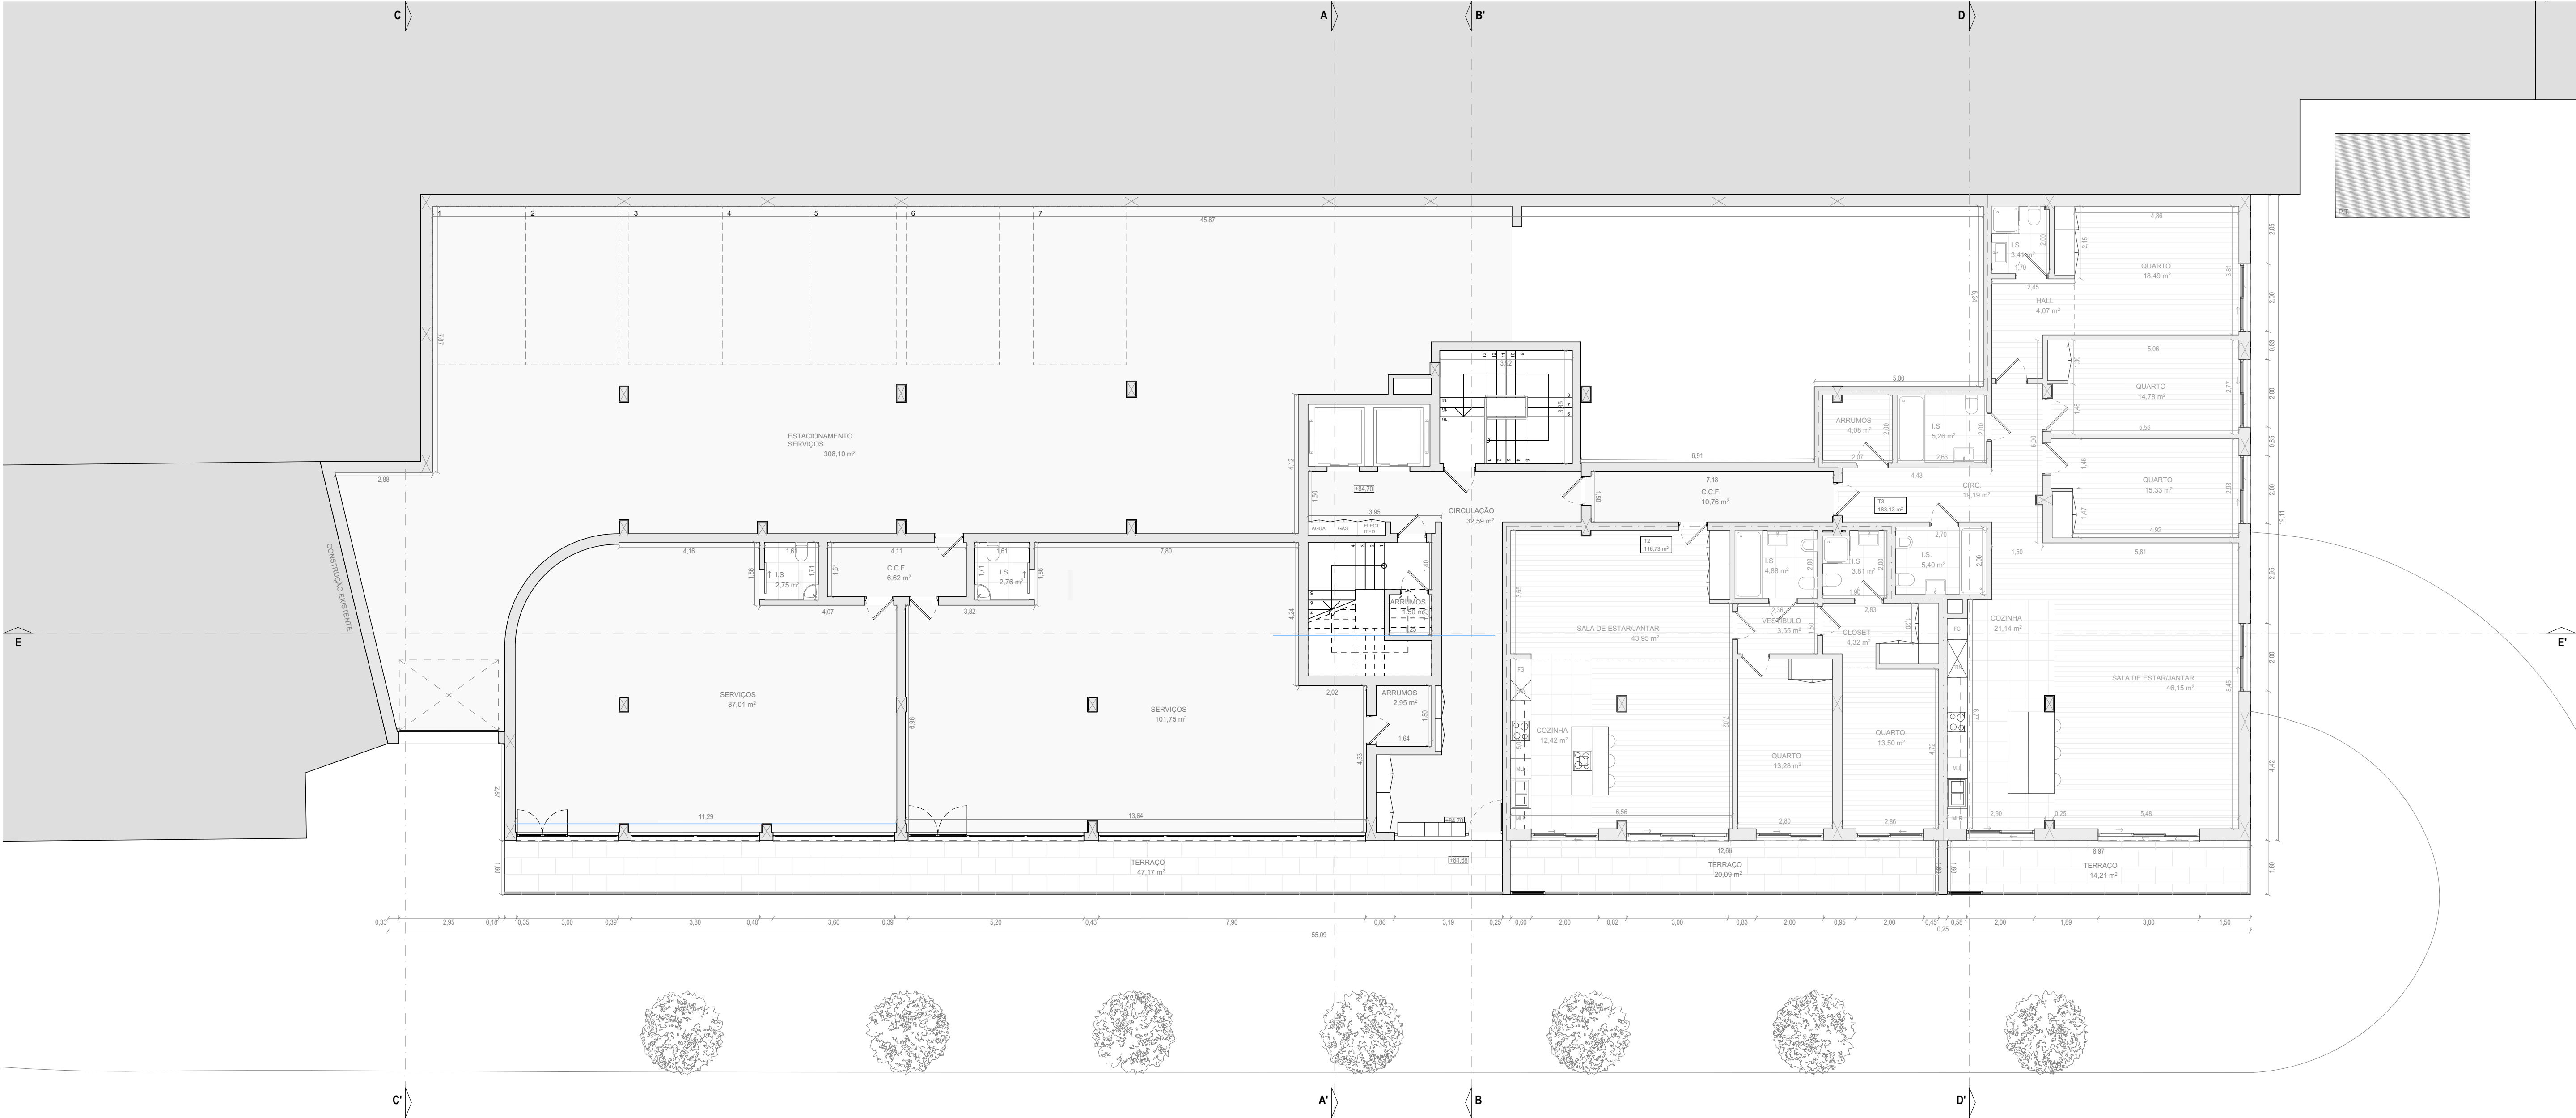


CT arquitectos associados, lda.		PRACETA GIL EANES 4 R/C.H. - LOJA 1 2660 - 444 STO ANTÓNIO DOS CAVALEIROS t. 219314024 / 91 9155470 / f. 21 9314024 e-mail : ctarquitectos@gmail.com	
Arq. Teresa Garcia inscr. O.A. nº10101			
Req.Local : x			
Designação : HABITAÇÃO COLECTIVA		L.T.E, Rua Angola e Praceta Virginia Rosa Mendonça - Santa Iria da Azóia - Loures	
Desenho :		PROJETO DE ALTERAÇÕES	
		Escala : 1:100	
		Data : MARÇO 2024	
		Desenho n.º 02	
Observações :		Projecto Executado com Software ARCHICAD 22 - Licença SW0000049296	
		Processo n.º	

PLANTA PISO -1




CT arquitectos associados, lda.			PRACETA GIL EANES 4 RCH - LOJA 1 2660 - 444 STº ANTONIO DOS CAVALHEIROS t. 219314024 / 91 9155470 / f. 21 9314024 e-mail : ctarquitectos@gmail.com	
Arq. Teresa Garcia inscr. O.A. nº10101				
Proj.Local : x				
Designação : LTE, Rua Angola e Praceta Virginia Rosa Mendonça - Santa Iria da Azóia - Loures				
Designação : HABITAÇÃO COLECTIVA			PROJETO DE ALTERAÇÕES	
Desenho :			Escala : 1:100	
			Data : MARÇO 2024	
			Desenho n.º 03	
Observações : Projecto Executado com Software ARCHICAD 22 - Licença SW0000049296			Processo n.º	
			PLANTA PISO 1	

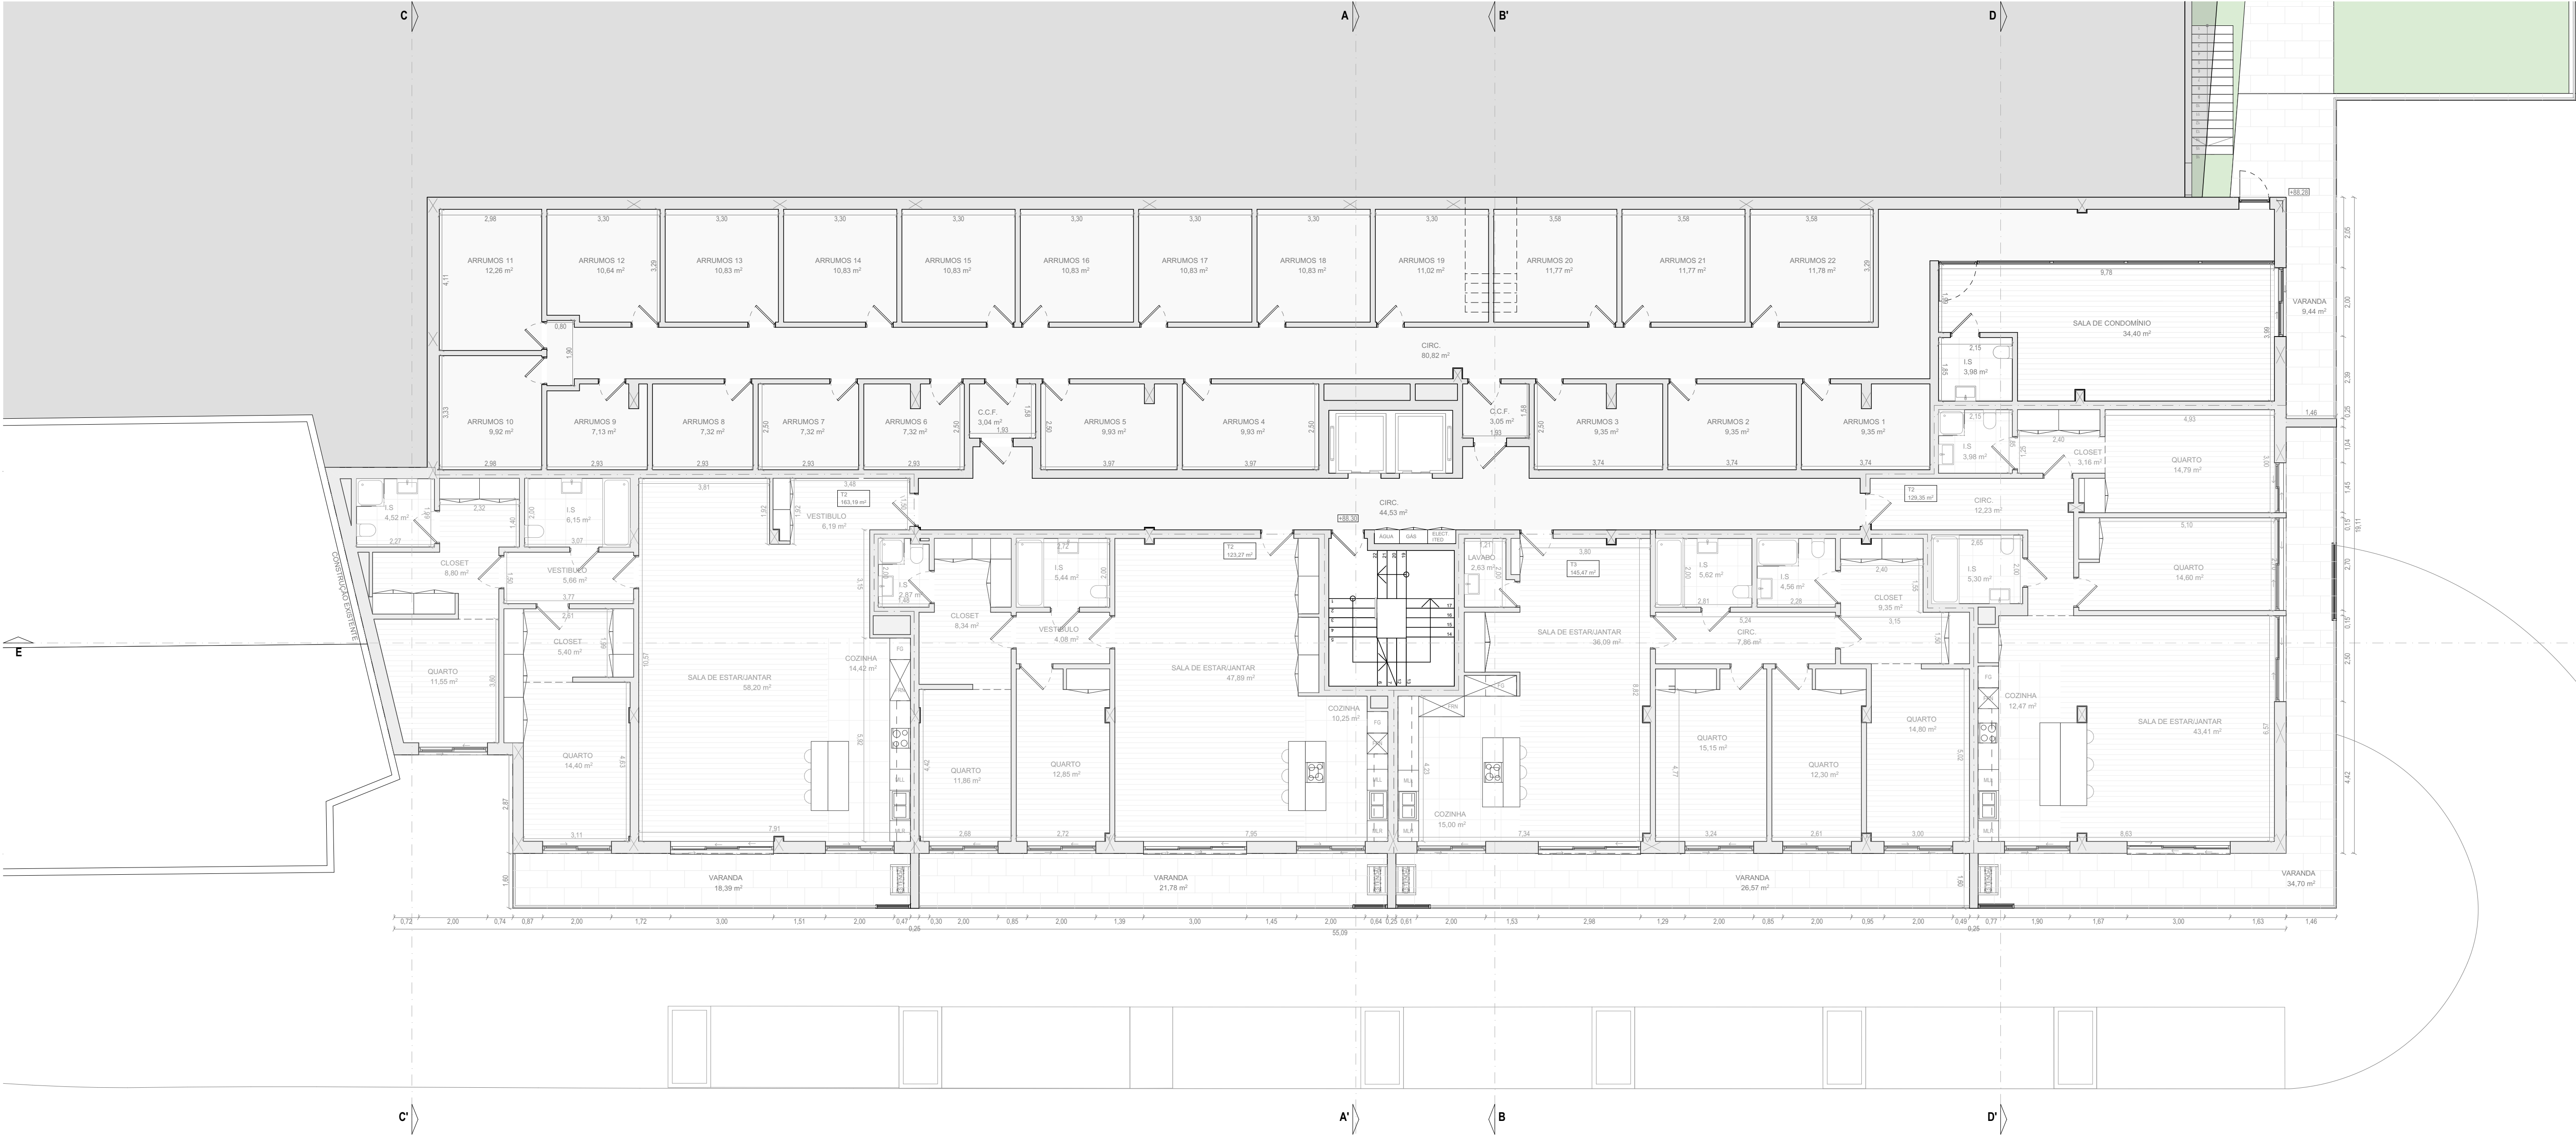

CT arquitectos associados, lda.			PRACETA GIL EANES 4 RICH - LOJA 1 2660 - 444 STJO ANTÓNIO DOS CAVALHEIROS t. 219314024 / 91 9155470 / f. 21 931 4024 e-mail - ctarquitectos@gmail.com	
Arq. Teresa Garcia inscr. O.A. nº10101				
Proj.Local : x				
Designação : LTE, Rua Angola e Praceta Virgínia Rosa Mendonça - Santa Iria da Azóia - Loures				
Desenho : HABITAÇÃO COLECTIVA			PROJETO DE ALTERAÇÕES	
			Escala : 1:100	
			Data : MARÇO 2024	
			Desenho n.º 04	
Observações : Projecto Executado com Software ARCHICAD 22 - Licença SW0000049296			Processo n.º	
			PLANTA PISO 2	



CT arquitectos associados, lda.		PRACETA GIL EANES 4 RICH - LOJA 1 2660 - 444 STO ANTÓNIO DOS CAVALHEIROS t. 219314024 / 91 9155470 / f. 21 931 4024 e-mail : ctarquitectos@gmail.com	
Arq. Teresa Garcia inscr. O.A. nº10101			
Proj.Local : x			
Designação : HABITAÇÃO COLECTIVA			
Desenho :			
Observações : Projecto Executado com Software ARCHICAD 22 - Licença SW0000049296		Processo n.º	
PLANTA PISO 3		PROJETO DE ALTERAÇÕES Escala : 1:100 Data : MARÇO 2024 Desenho n.º 05	

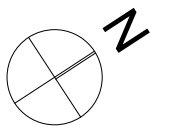


PRACETA GIL EANES 4 R/CH - LOJA 1
2660 - 444 STO ANTÔNIO DOS CAVALEIROS
t. 219314024 / 91 9155470 / f. 21 9314024
e-mail : ctarquitectos@gmail.com

PROJETO DE ALTERAÇÕES	
Escala :	1:100

Data : MARCO 2024

Processo n.º

06

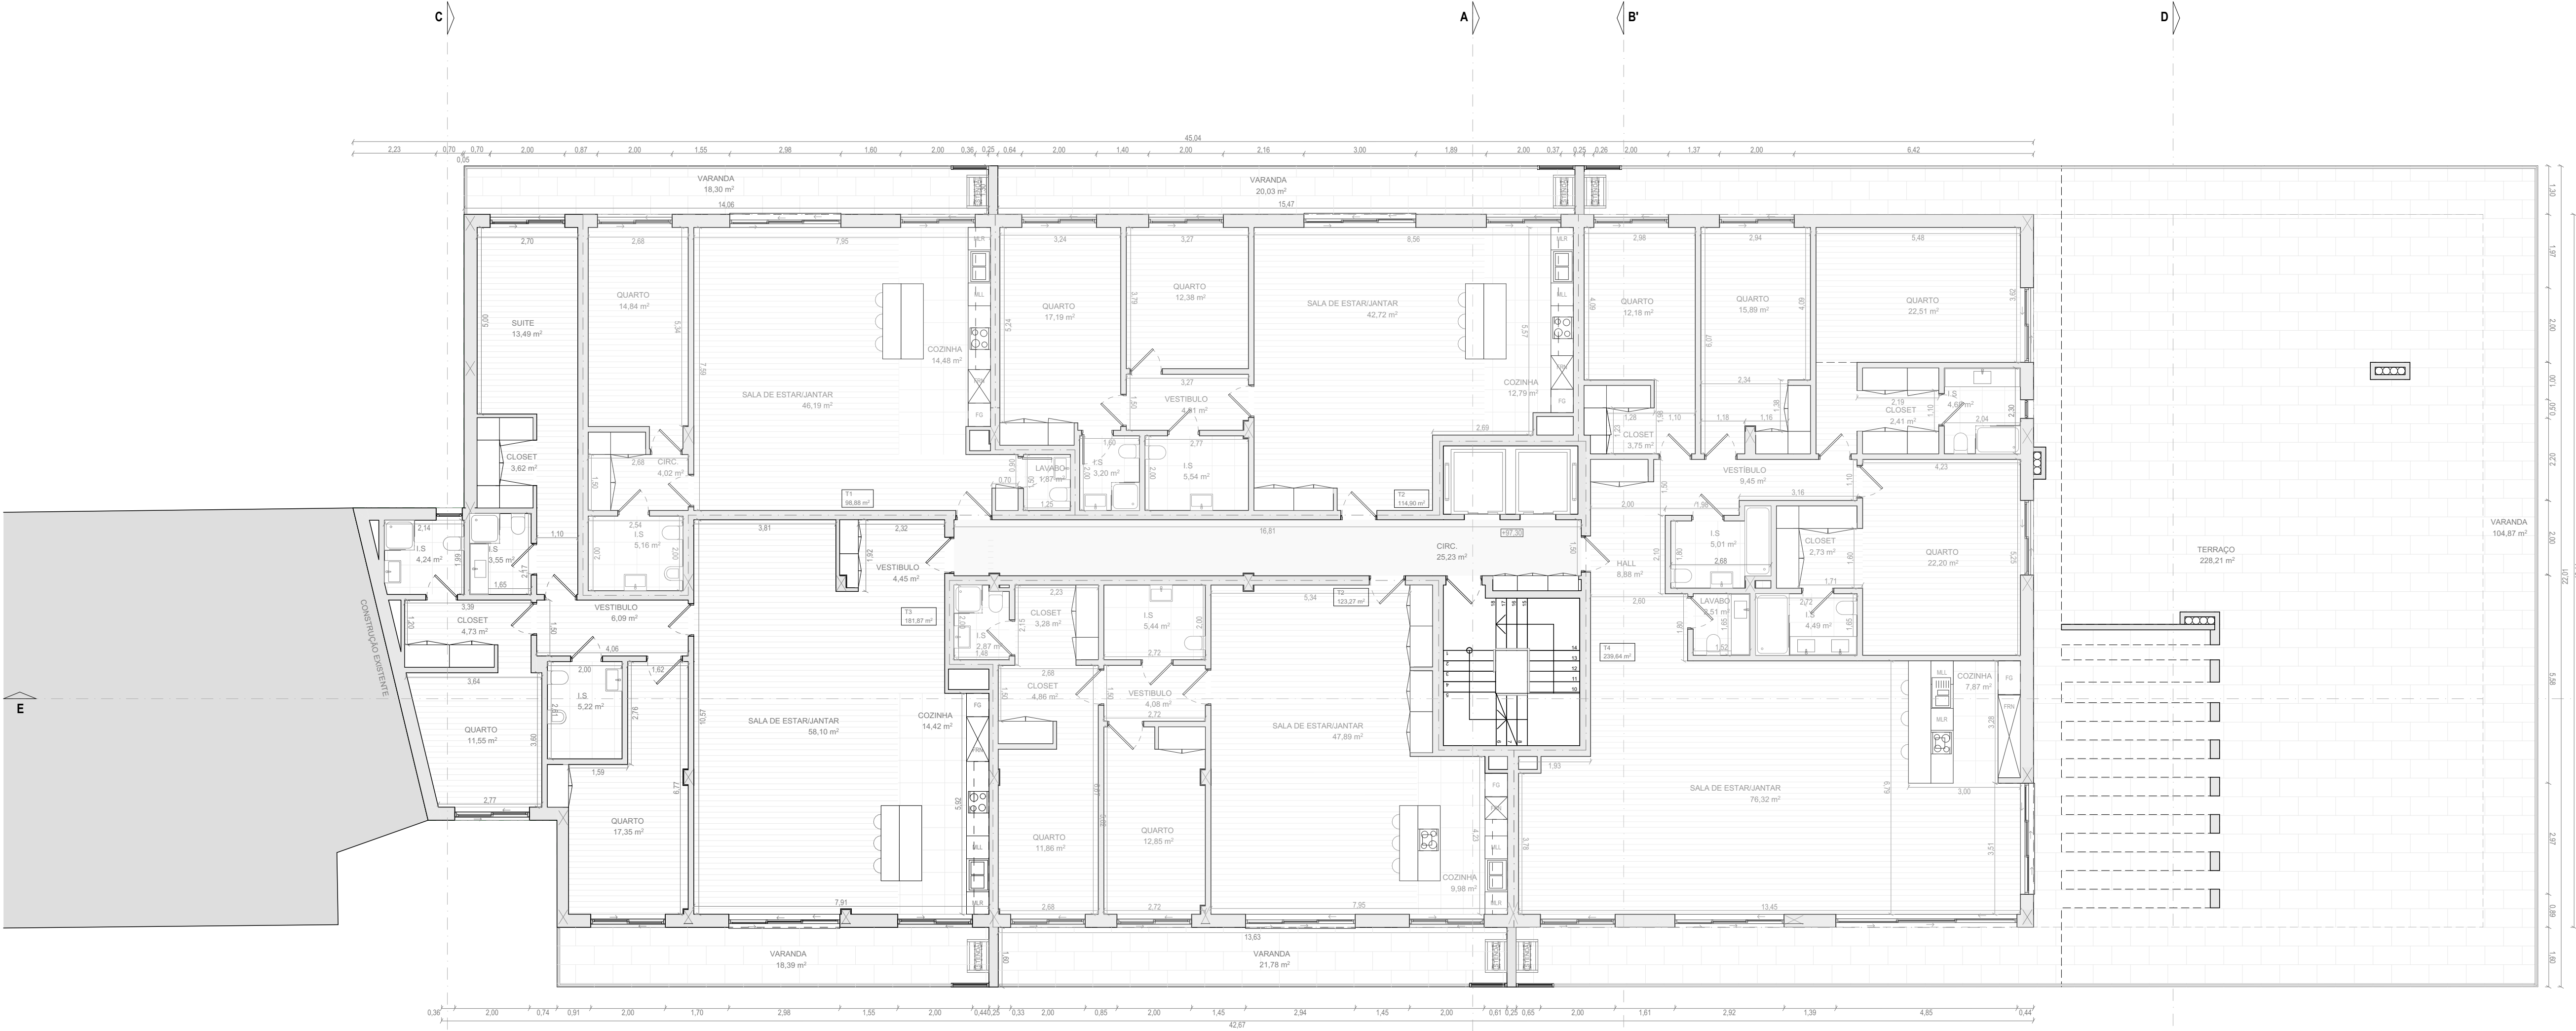

CT arquitectos associados, lda.			PRACETA GIL EANES 4 RICH - LOJA 1 2660 - 444 STO ANTÓNIO DOS CAVALHEIROS t. 219314024 / 91 9155470 / f. 21 9314024 e-mail - ctarquitectos@gmail.com	
Arq. Teresa Garcia inscr. O.A. nº10101				
Proj.Local : x				
Designação : L.T.E, Rua Angola e Praceta Virgínia Rosa Mendonça - Santa Iria da Azóia - Loures				
Designação : HABITAÇÃO COLECTIVA			PROJETO DE ALTERAÇÕES	
Desenho :			Escala : 1:100	
			Data : MARÇO 2024	
			Desenho n.º 07	
Observações : Projecto Executado com Software ARCHICAD 22 - Licença SW0000049296			Processo n.º	

PLANTA PISO 5



- LEGENDA DE ACABAMENTOS EXTERIORES:
- 1 - REBOCO AREADO FINO PINTADO A COR BRANCA RAL 9010
 - 2 - REVESTIMENTO EM PAINÉIS FENÓLICOS TIPO POLUREY NA COR "BORDEAUX"
 - 3 - REVESTIMENTO EM PAINÉIS FENÓLICOS TIPO POLUREY NA COR CINZA RAL 7011
 - 4 - SISTEMA INTEC-RAL DE LÂMINAS FIXAS EM ALUMÍNIO TERMOLACADO - COR NATURAL
 - 5 - GUARDAS EM VIDRO LÂMINADO 8mm
 - 6 - CAIXILHARIA DE ALUMÍNIO TERMOLACADO COM CORTE TÉRMICO E VIDRO DUPLO - COR NATURAL
 - 7 - PORTAS, CX CORREIO E ACESSÓRIOS EM AÇO INOX
 - 8 - PORTÃO DE GARAGEM DE ENROLAR TIPO HEMER, MICROPERFURADO EM AÇO COR COINZA
 - 9 - PALAS HORIZONTAIS E VERTICAIS DE BETÃO ARMADO PINTADAS NA COR BRANCA RAL 9010

CT arquitectos associados, lda.		PRACETA GIL EANES 4 RICH - LOJA 1 2660 - 444 STO ANTÓNIO DOS CAVALHEIROS t. 219314024 / 91 9155470 / f. 21 9314024 e-mail : ctarquitectos@gmail.com	
Arq. Teresa Garcia inscr. O.A. nº10101			
Reg.Local :	x		
LTE, Rua Angola e Praceta Virginia Rosa Mendonça - Santa Iria da Azóia - Loures			
Designação :	HABITAÇÃO COLECTIVA	PROJETO DE ALTERAÇÕES	
Desenho :		Escala : 1:100	
ALÇADO SUDESTE		Data : MARÇO 2024	
Observações : Projecto Executado com Software ARCHICAD 22 - Licença SW0000049296		Processo n.º	
		Desenho n.º 08	